
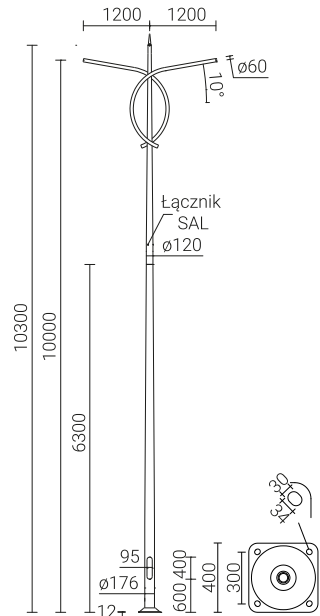


Słup aluminiowy SAL-P12

176 mm przy podstawie

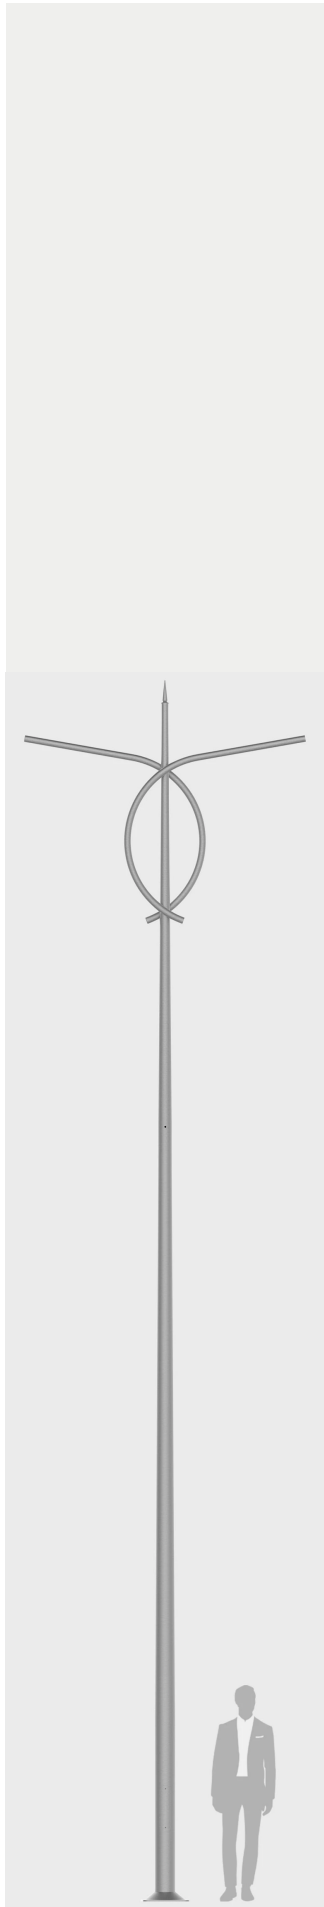

DANE TECHNICZNE

Anodowanie	10 kolorów
Montaż oprawy	bezpośrednio na wysięgniku, oprawy z mocowaniem $\varnothing 60$ mm o parametrach wagi i powierzchni nieprzekraczających danych z tabeli wytrzymałościowej zawartej w karcie technicznej
Pakowanie	włóknina polipropylenowa
Właściwości przy uderzeniu pojazdu (bezpieczeństwo bierne)	50-NE-C-S-SE-MD-0, 70-NE-C-S-SE-MD-0, 100-NE-C-S-SE-MD-0
Średnica przy podstawie	176 mm
Wykończenie	szlifowane anodowane aluminium - grubość powłoki anody standardowo wynosi 20 μ m (możliwość wykonania również powłoki o grubości 25 μ m), opcja zabezpieczenia elastomerem do wysokości 350 mm, w kolorze zbliżonym do koloru anody (możliwa inna wysokość lub kolor elastomeru wg palety RAL na życzenia klienta) - grubość powłoki zabezpieczającej wynosi od 0,8 mm do 1,2 mm
Stopień ochrony	IP 54 dla wnętrza słupowej



TABELA WARIANTÓW

Kod	Nazwa	Wysokość H	Grubość ścianki słupa	Objętość jednostkowa	Typ fundamentu / kosza zbrojeniowego	Kod fundamentu / kosza zbrojeniowego	Komplet elementów łącznych	Waga netto
42482/C...	SAL-P12	10.3 m	4.3 mm	1.42 m³	B-70 / Z-70	311170 / 311207	4012	65.2 kg

TABELA WYTRZYMAŁOŚCIOWA

SAL-P12		Dopuszczalna powierzchnia boczna pojedynczej oprawy [m²] dla Cx=1			
kod 42482	Vref. = 22 m/s	Vref. = 24 m/s	Vref. = 26 m/s	Vref. = 28 m/s	
Dopuszczalna waga pojedynczej oprawy [kg]	I strefa, III kateg. terenu	I i III strefa, III kateg. terenu do 450m n.p.m.	II strefa, III kateg. terenu	III strefa, III kateg. terenu do 755m n.p.m.	
15	0,10	x	x	x	

KOLORY ANODOWANIA

